



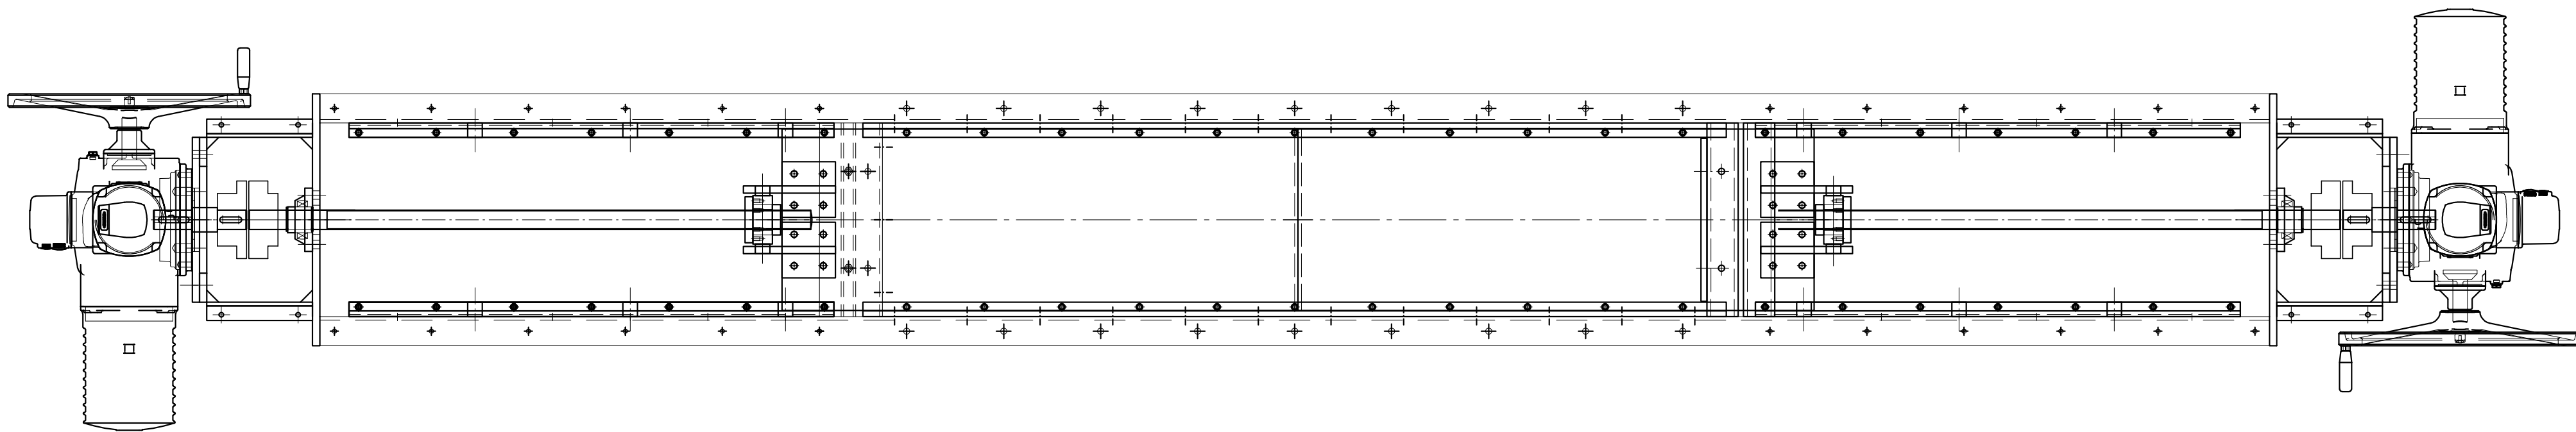

Dipl.-Ingenieur
THOMAS KLAMKE

David-Gilly-Straße 1
D-14469 Potsdam
info@klamke-projekt.com


C-D

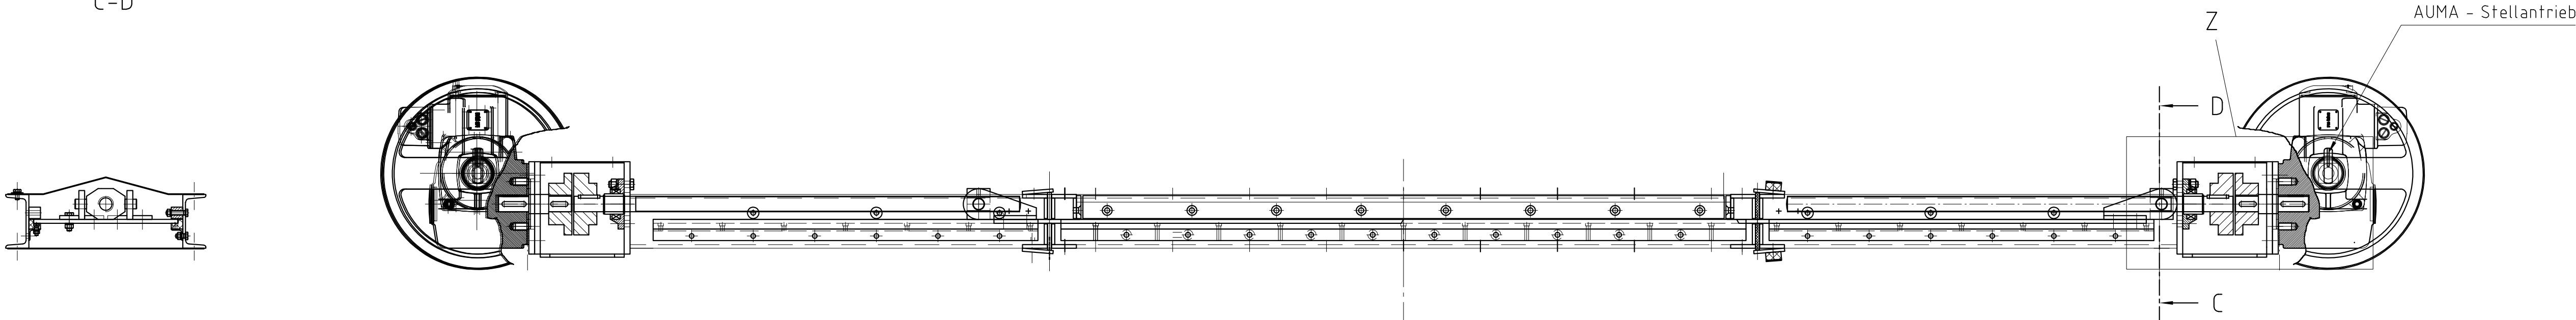

Z 1:5

N-EUPEX B160

UCF 208

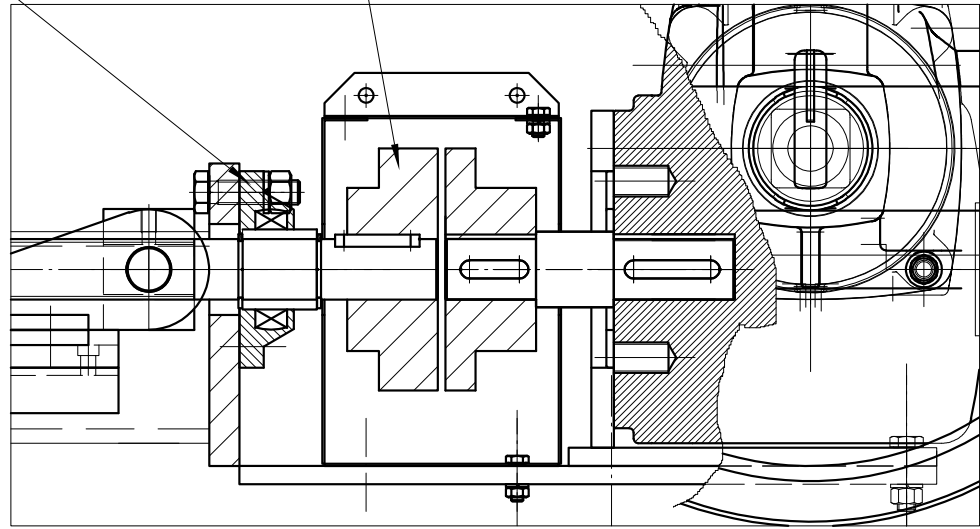

Dipl.-Ing. Thomas Klamke David-Gilly-Str.1 - D-14649 Potsdam Tel. +49 331 280 59 75 KLAMKE INGBU-T-ONLINE.DE						Oberfläche	Maßstab 1:10	Position	Menge
							Schieber Silo-Auslauf		
			Bearb.	Name	Klamke				
			Geg:						
			Norm:						
			Schutzvermerk gemäß EN ISO 16016 Protection Note acc. EN ISO 16016						Blatt
									Bl
Zust.	Änderungen	Datum	Name						